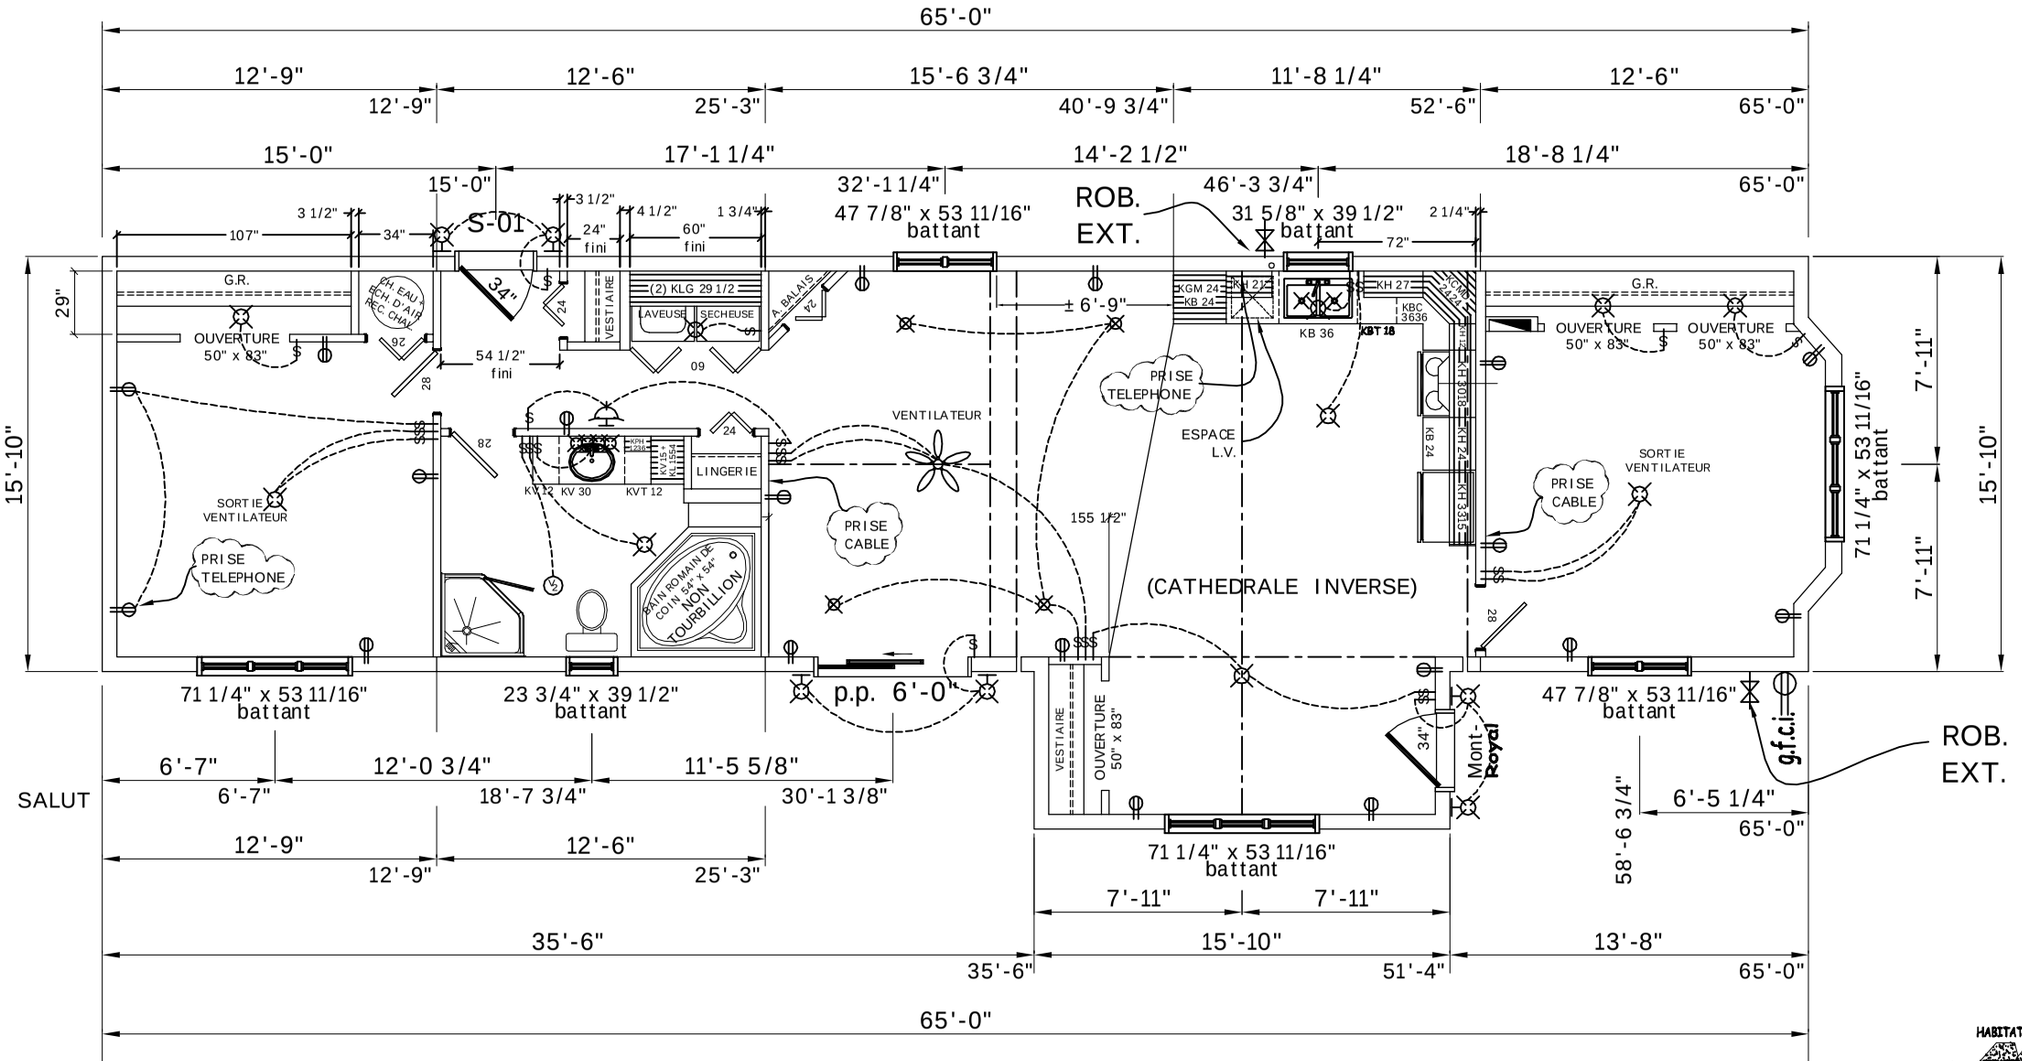

25 AOUT 2004

HABITATIONS MODERNES HOUSING inc.

TITRE: REZ - DE - CHAUSSEE	
MODELE: RIVIERA FBR-2 / 1 EXP	DIM'S: 16' / 22' x 66'-0"
CONCESSIONNAIRE: DOMAINE CHAMPLAIN	
CLIENT:	REF. No: R-2280
DESSINE PAR: M.S.	
DATE: 25 AOUT 2004	ECHELLE: AUCUNE

PDF created with pdfFactory trial version www.pdffactory.com